
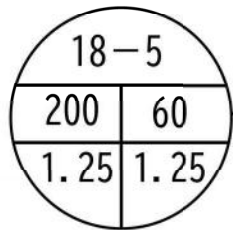



区域図(総括図)

高取町

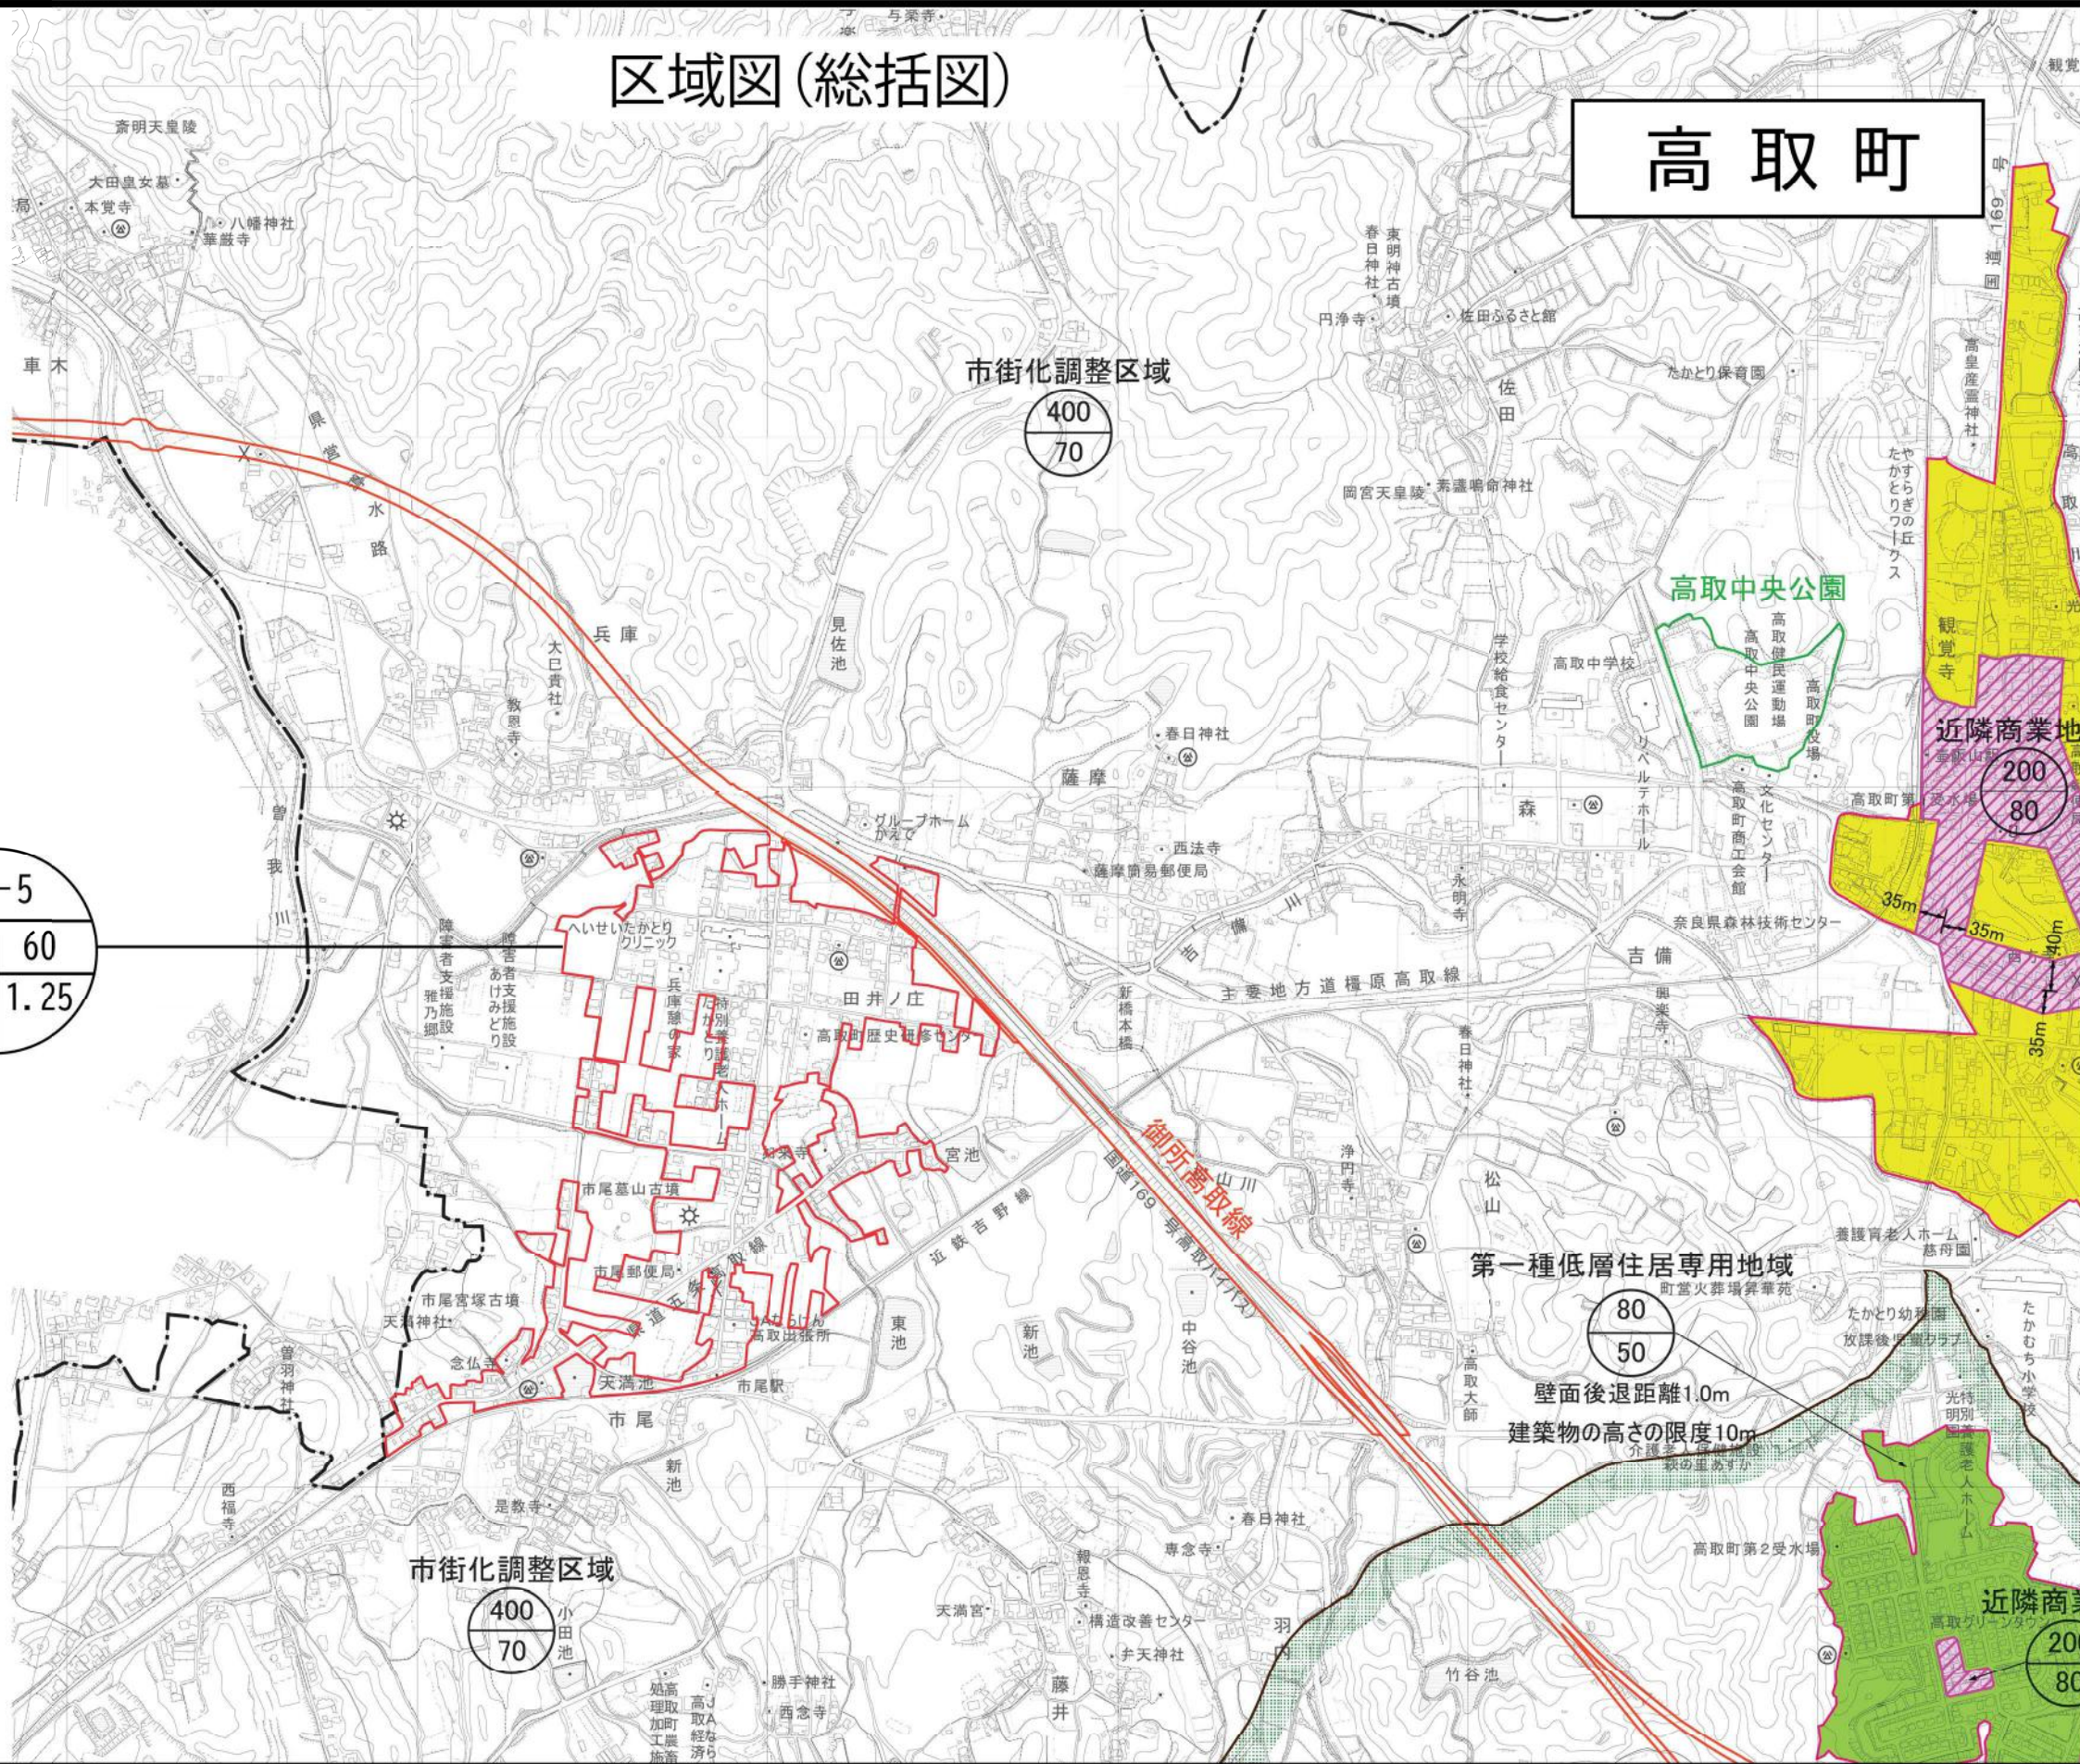

凡 例	
	決定区域境界線
	A: 地区番号
	B: 容積率
	C: 建ぺい率
	D: 道路斜線勾配
	E: 隣地斜線勾配

区域図(詳細図)

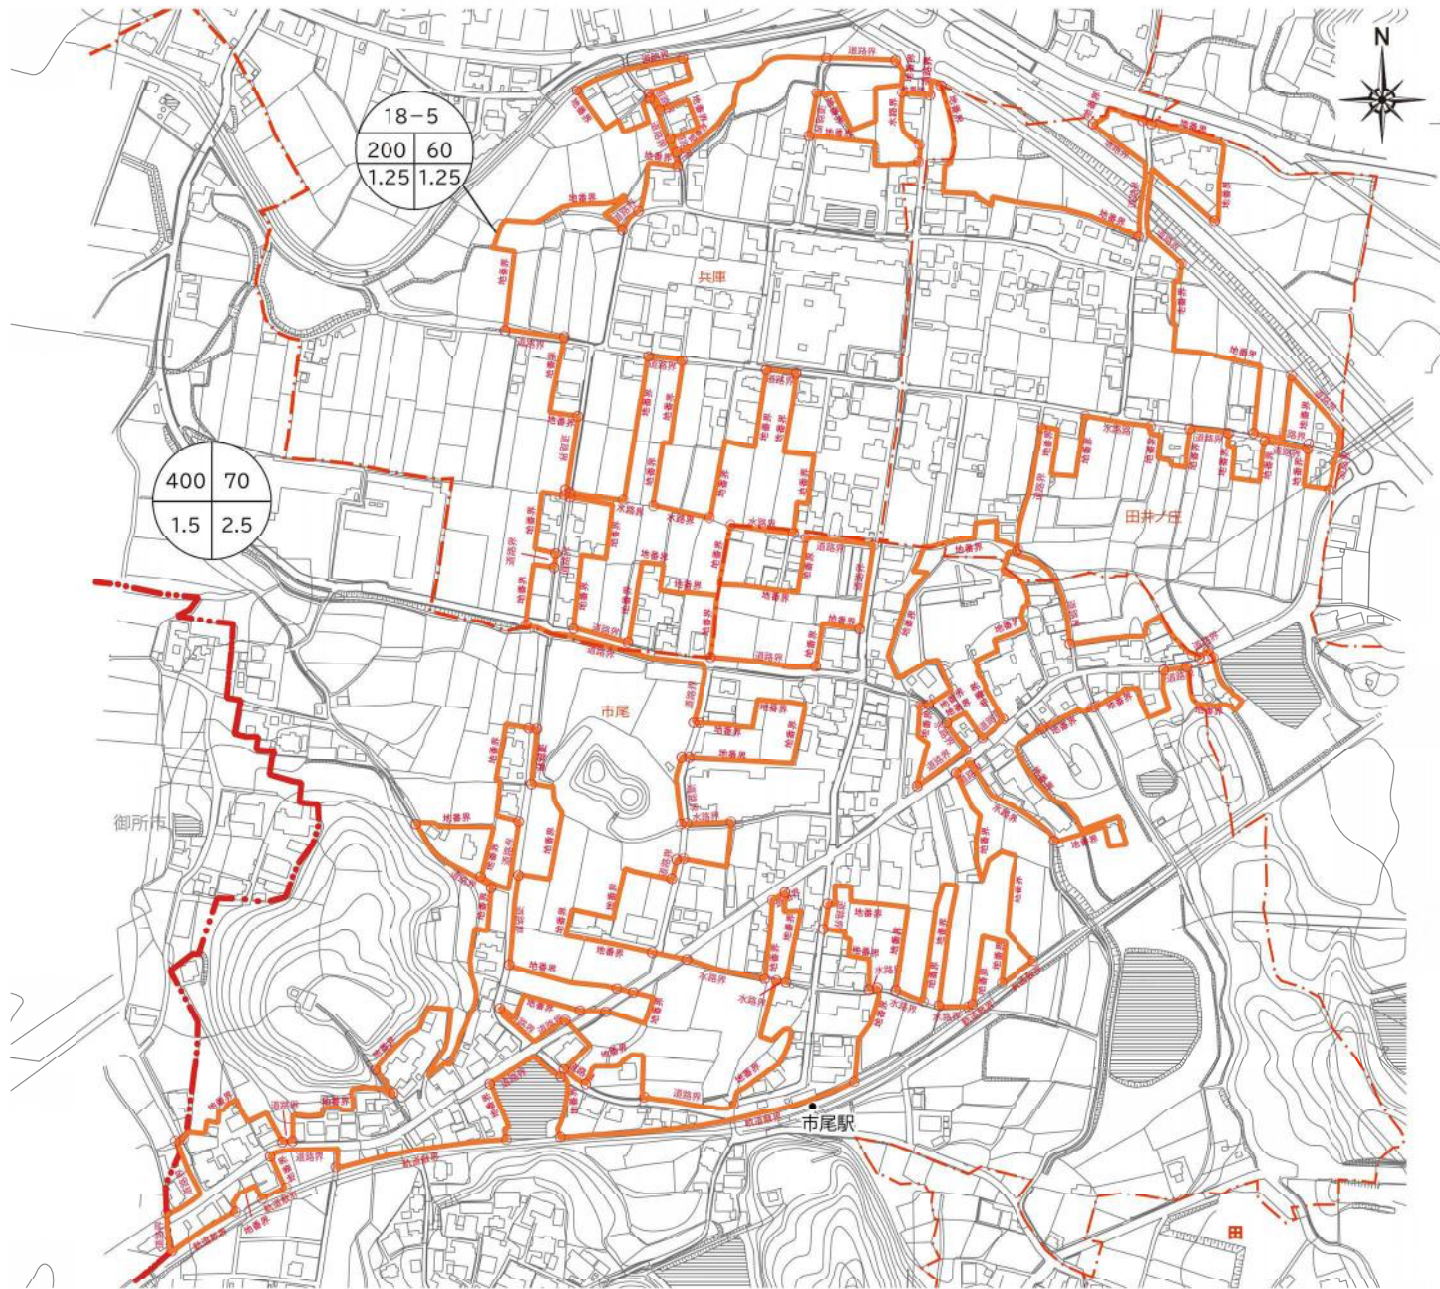

高取町	1
18-5	
市尾駅前地区	

1/2,500



凡 例	
	決定区域境界線
	A : 地区番号 B : 容積率 C : 建蔽率 D : 道路斜線勾配 E : 隣地斜線勾配